


Схема монтажа Него 5

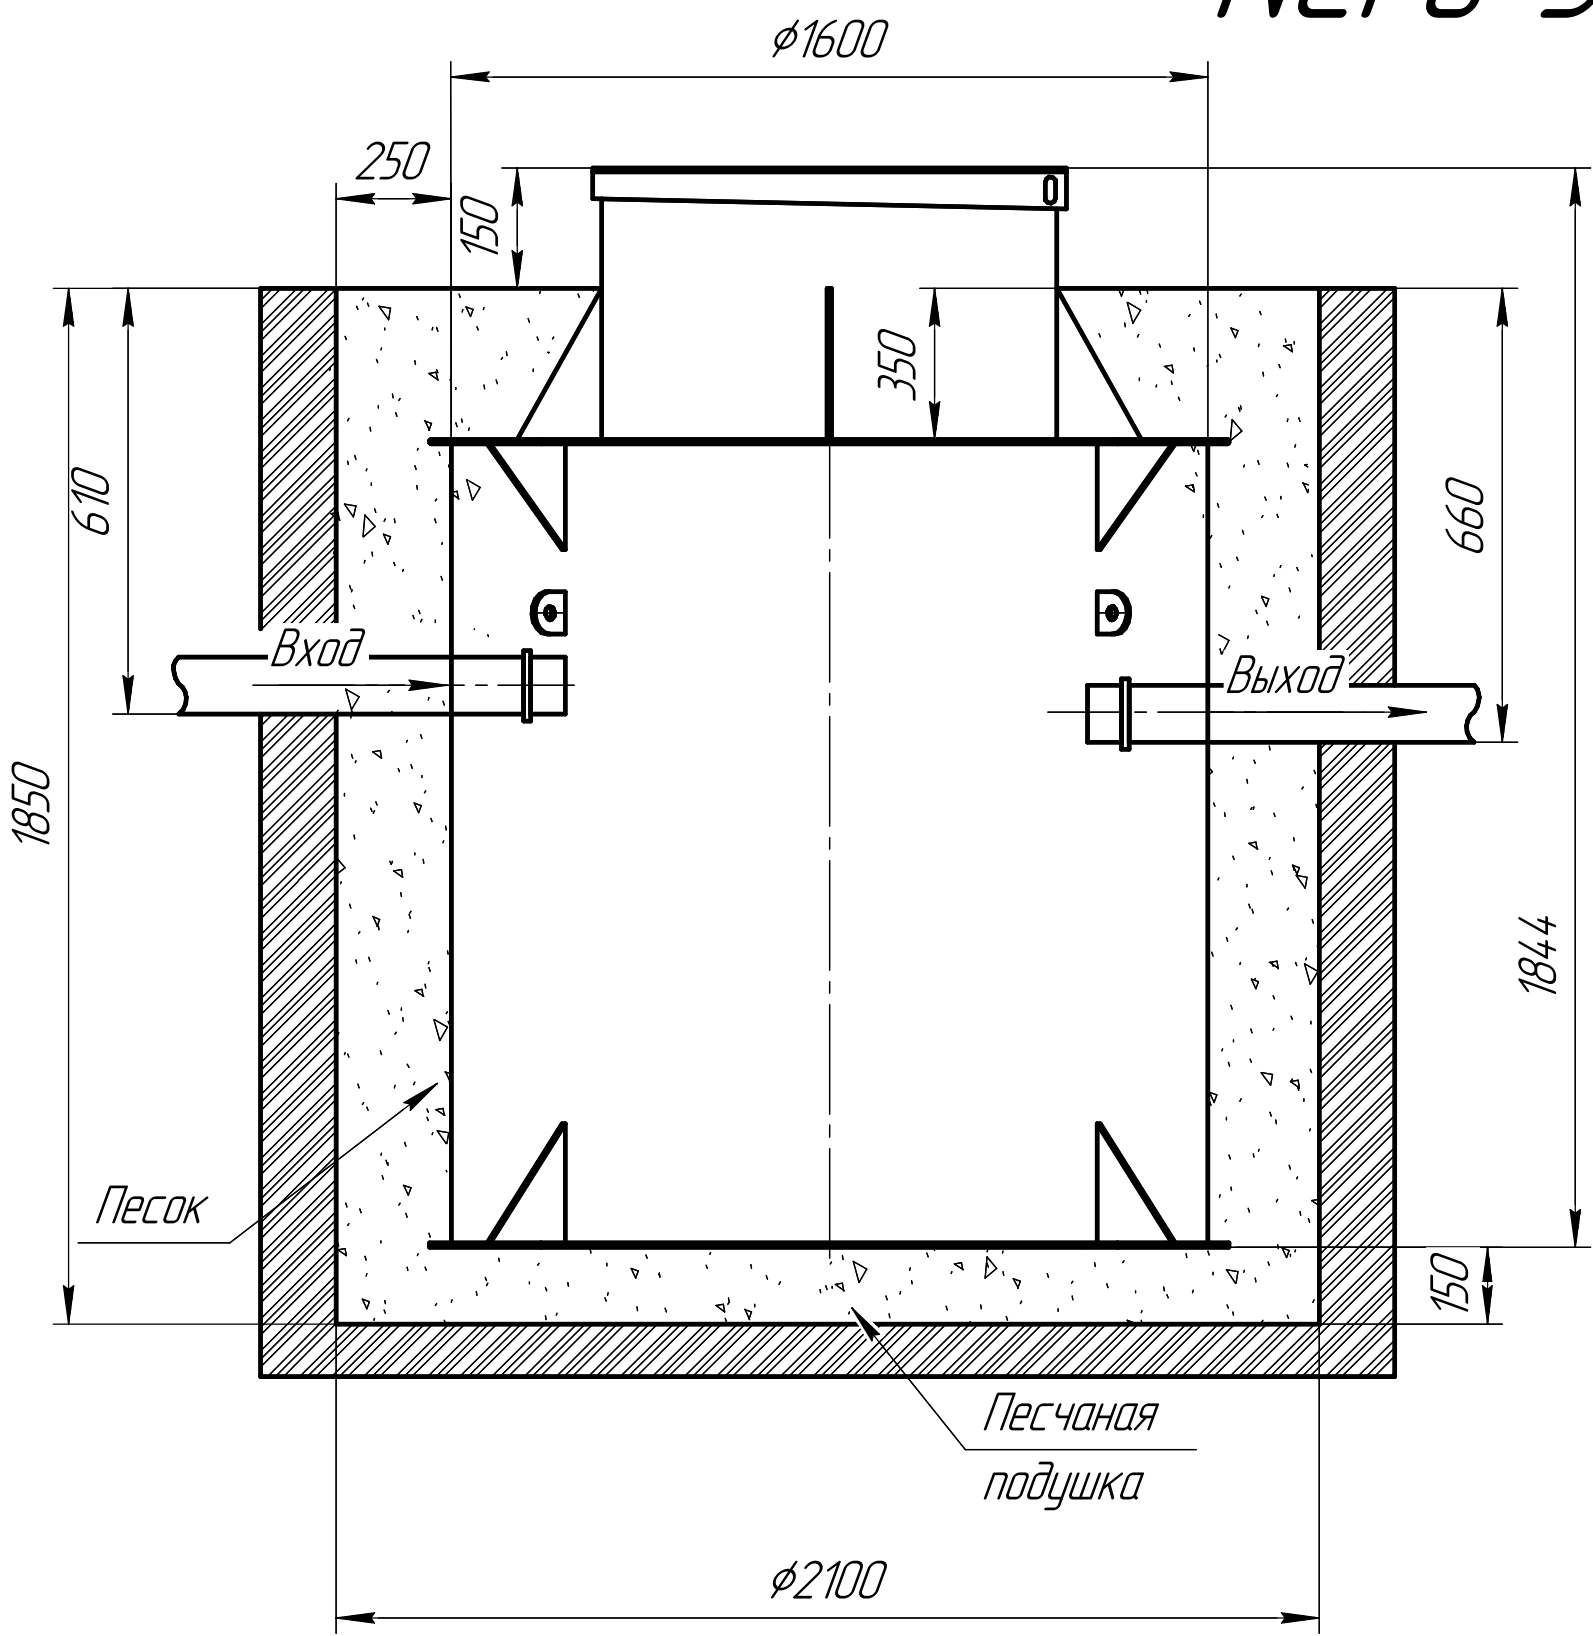

- Порядок проведения монтажных работ:
1. Разработка котлована $\phi 2.1$ м. $h=1.85$ м.
 2. Засыпка и уплотнение песчаной подушки толщиной 150мм.
 3. Установка изделия на песчаную подушки.
 4. Обратная засыпка пазух котлована песком, с одновременной заливкой водой внутрь изделия.
 5. Подключение к электросети.
 6. Пуско-наладка и запуск в эксплуатацию.

- При монтаже:
1. Расход песка 8 м^3
 2. Расход воды 4 м^3
 3. Объем котлована 10 м^3

КОМПАС-3D v20 Нате © 2021 ООО "АСКОН-Системы проектирования", Россия. Все права защищены.
Изм. № подл. Подп. и дата
Взам. инв. № Инв. № дучл. Подп. и дата

Не для коммерческого использования

Изм.	Лист	№ докум.	Подп.	Дата

Малахит-Него

Копировал Формат А3